

ALL MEASUREMENTS MUST BE CHECKED AT THE SITE BY THE CONTRACTOR  
承建商必须实地复核所有尺寸

PARTICULARS	更改细节



国都建设(集团)有限公司

GOOD CONSTRUCTION (GROUP) CO., LTD

CLIENT	业主
--------	----

AUTHORIZED SIGNATURE(S) & COMPANY'S CHOP  
负责人签署及公司盖章

APPROVED BY	复审单位
-------------	------






PROJECT TITLE	工程名称
---------------	------

内蒙古科技馆儿童乐园

DRAWING TITLE 图纸名称

科技馆飞行记布展地台结构详图

DESIGNED BY 设计人	孙天有
DRAWN BY 制图人	王娜
CHECKED BY 复核人	吕光东
SCALE 比例	1:25
DATE 日期	2016-04
PROJECT NO. 工程编号	
DRAWING NO. 图纸编号	展项-006
SHEET NO. 图纸序号	74

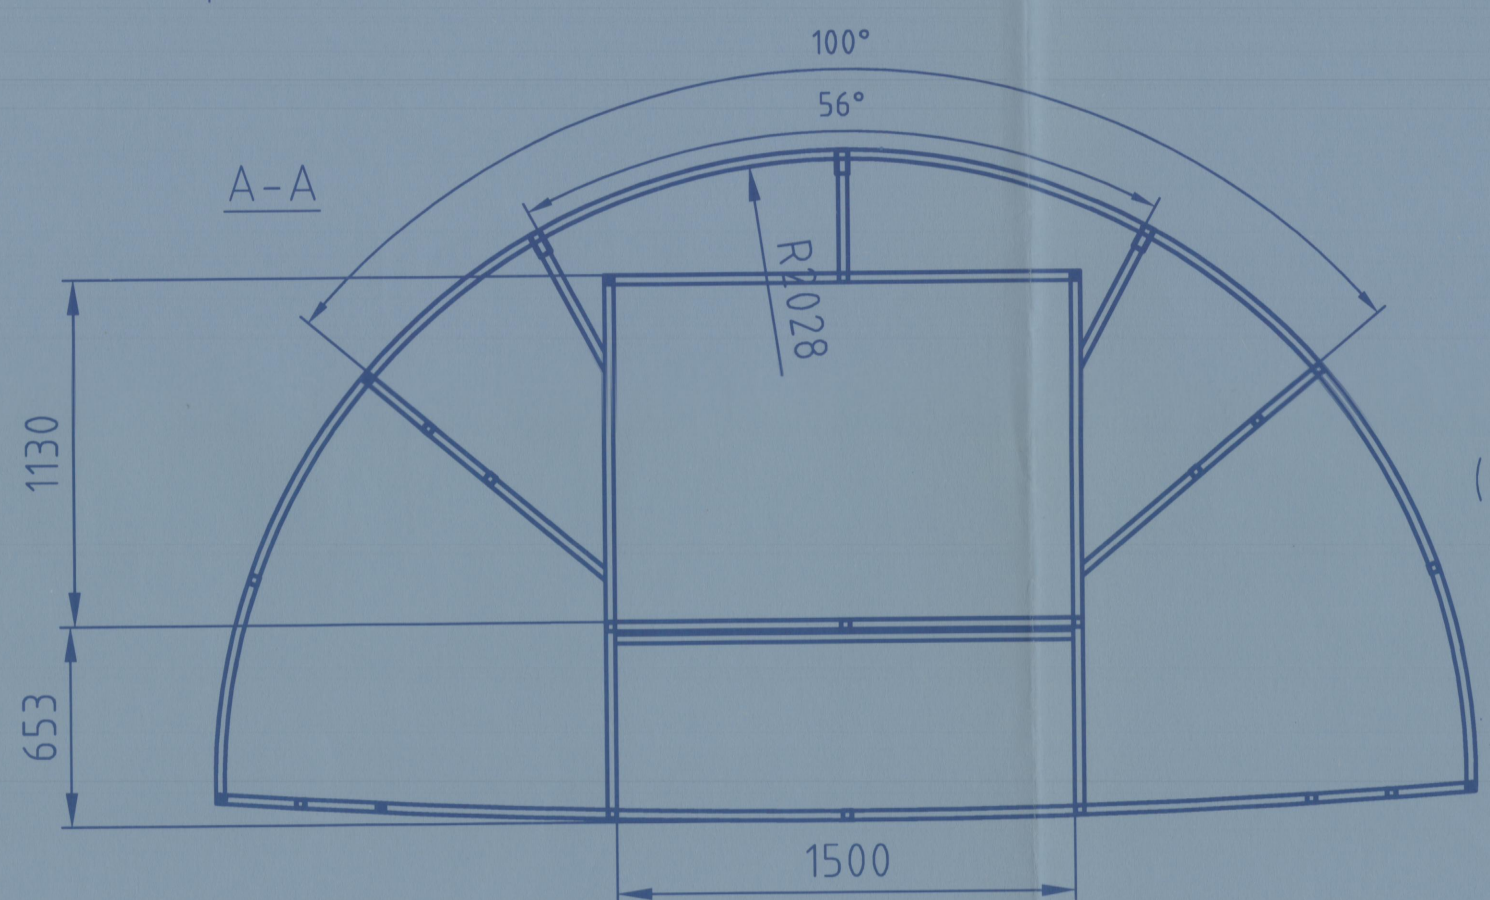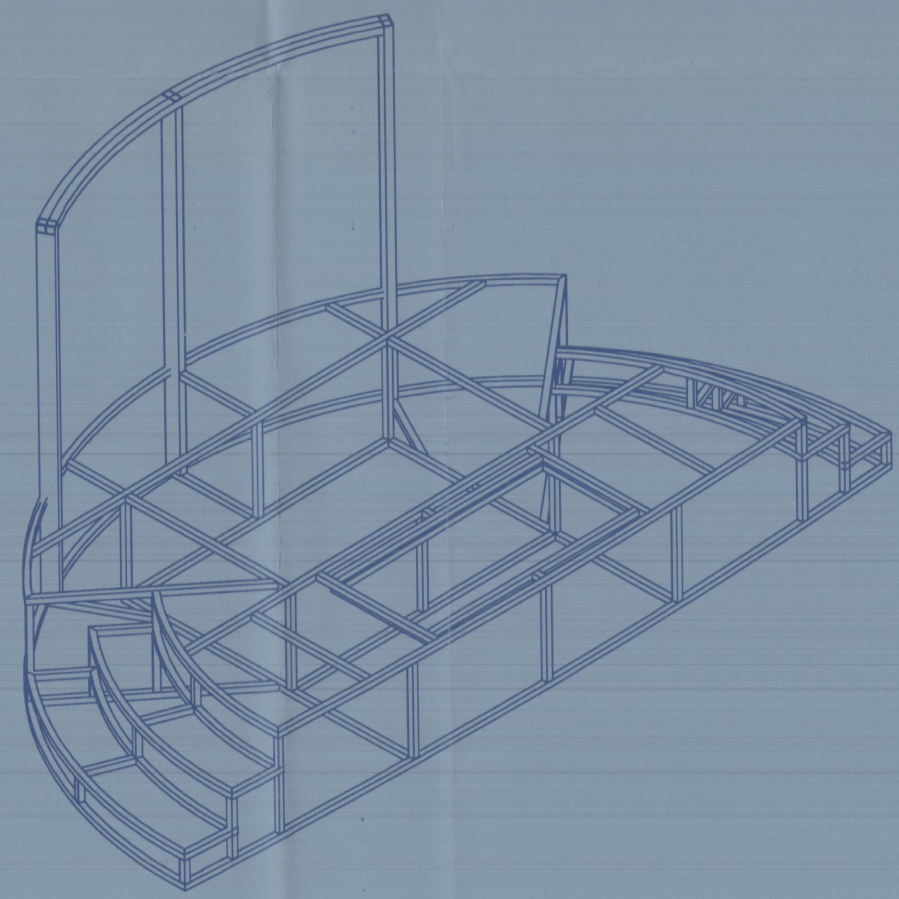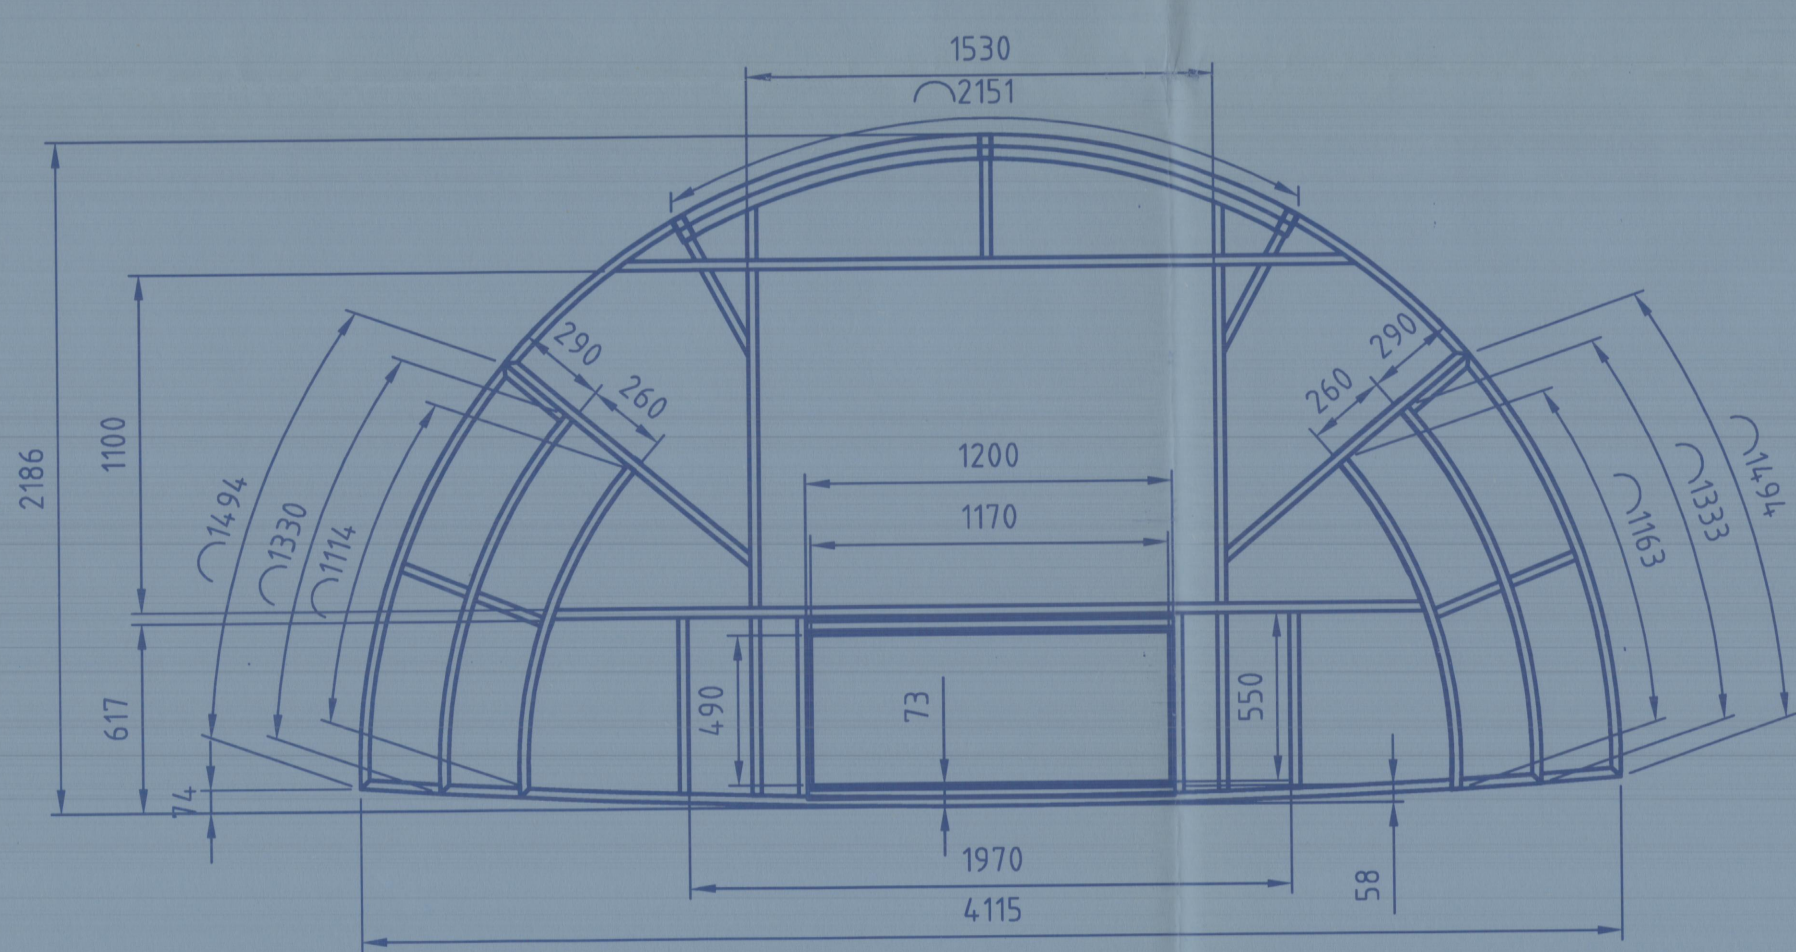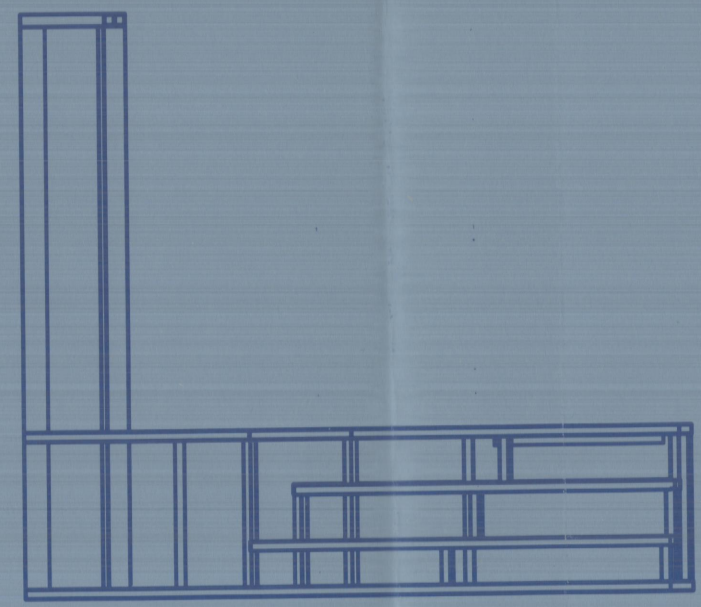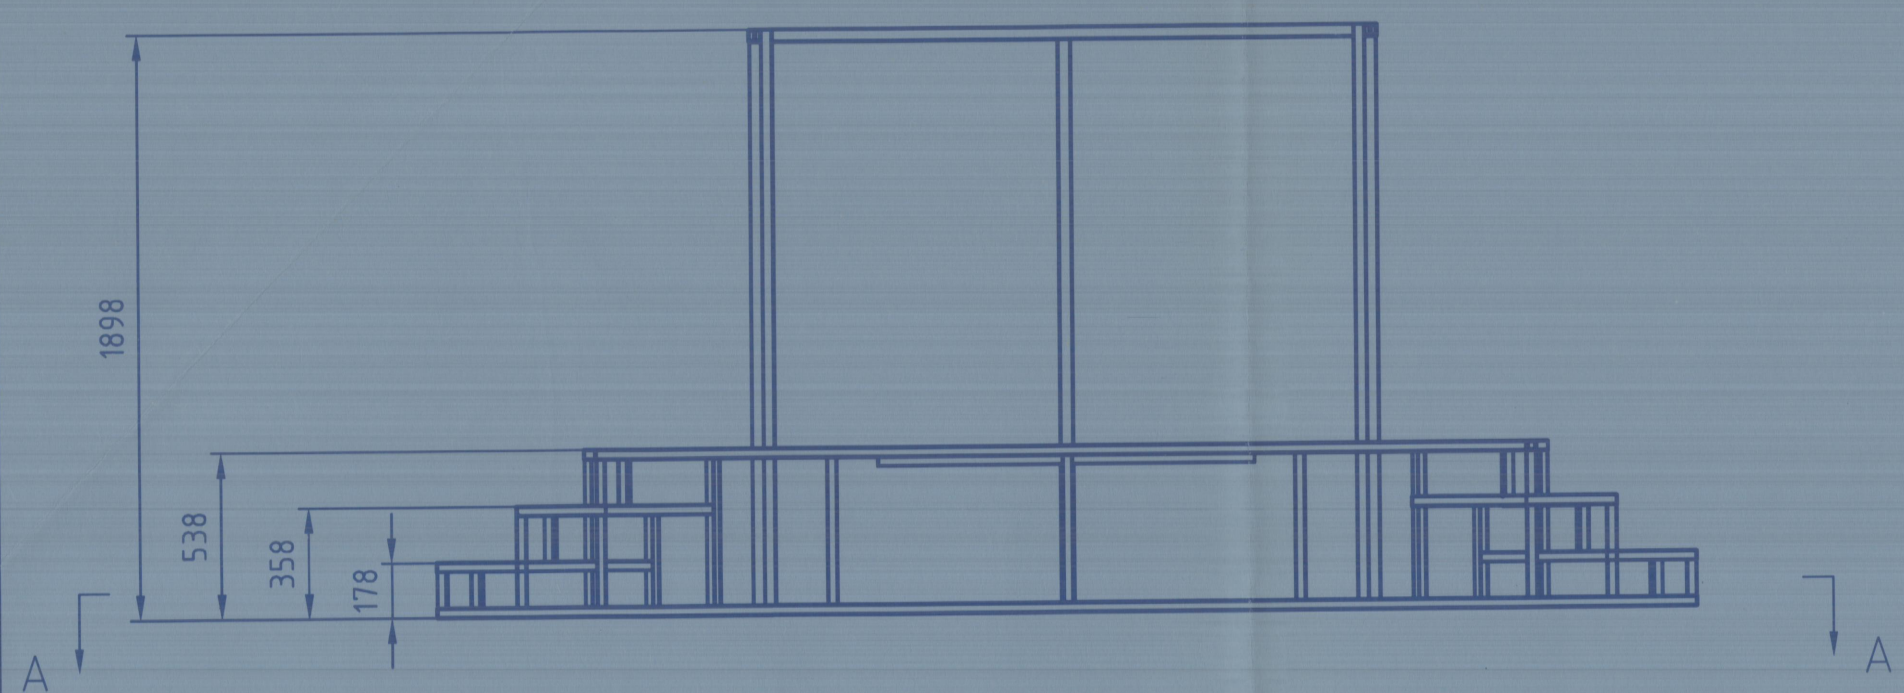

技术要求

- 1、焊接采用G422型焊条或二氧化碳气体保护焊手工焊接，应符合《碳钢焊条》GB5117-95的规定。
- 2、所有钢管节点均为非加劲直接焊接节点。根据直接焊接节点的焊接位置不同，分别采用对接焊和角焊缝。
- 3、焊接等级：钢材对接焊接为全融透一级焊缝，角焊缝为三级。
- 4、钢架涂装前应进行除锈处理，除锈等级应分别达到《涂装前钢材 表面锈蚀等级和除锈等级》(GB8923-2001)中的Sa2 1/2级。处理后的钢材表面不应有焊渣、焊疤、灰尘、油污、水和毛刺等。
- 5、未注材料采用30×30×2方管。