

ALL MEASUREMENTS MUST BE  
CHECKED AT THE SITE BY THE  
CONTRACTOR  
承建商必须实地复核所有尺寸

PARTICULARS 更改细节



国都建设(集团)有限公司

GOOD CONSTRUCTION (GROUP) CO., LTD

CLIENT 业主

AUTHORIZED SIGNATURE(S) &  
COMPANY'S CHOP  
负责人签署及公司盖章

APPROVED BY 复审单位

PROJECT TITLE 工程名称

内蒙古科技馆儿童乐园

DRAWING TITLE 图纸名称

钟摆秋千布展安装图

PROJECT DESIGNER  
设计主持人

设计人 孙天有

DRAWN BY  
制图人 王娜

CHECKED BY  
复核人 吕光东




SCALE  
比例 1:30

DATE  
日期 2016-04

PROJECT NO.  
工程编号

DRAWING NO.  
图纸编号 展项-013

SHEET NO.  
图纸序号 81

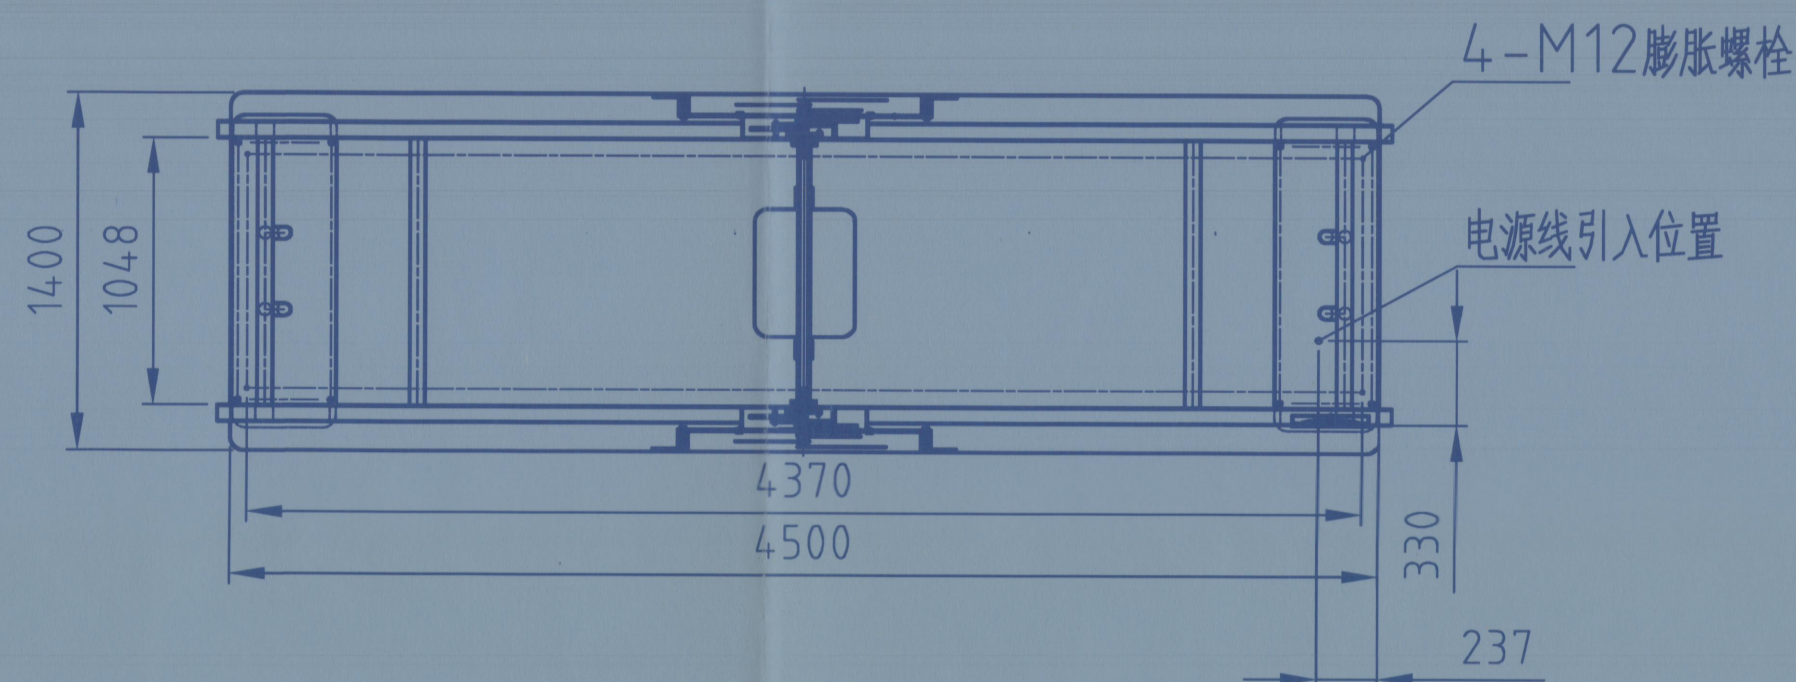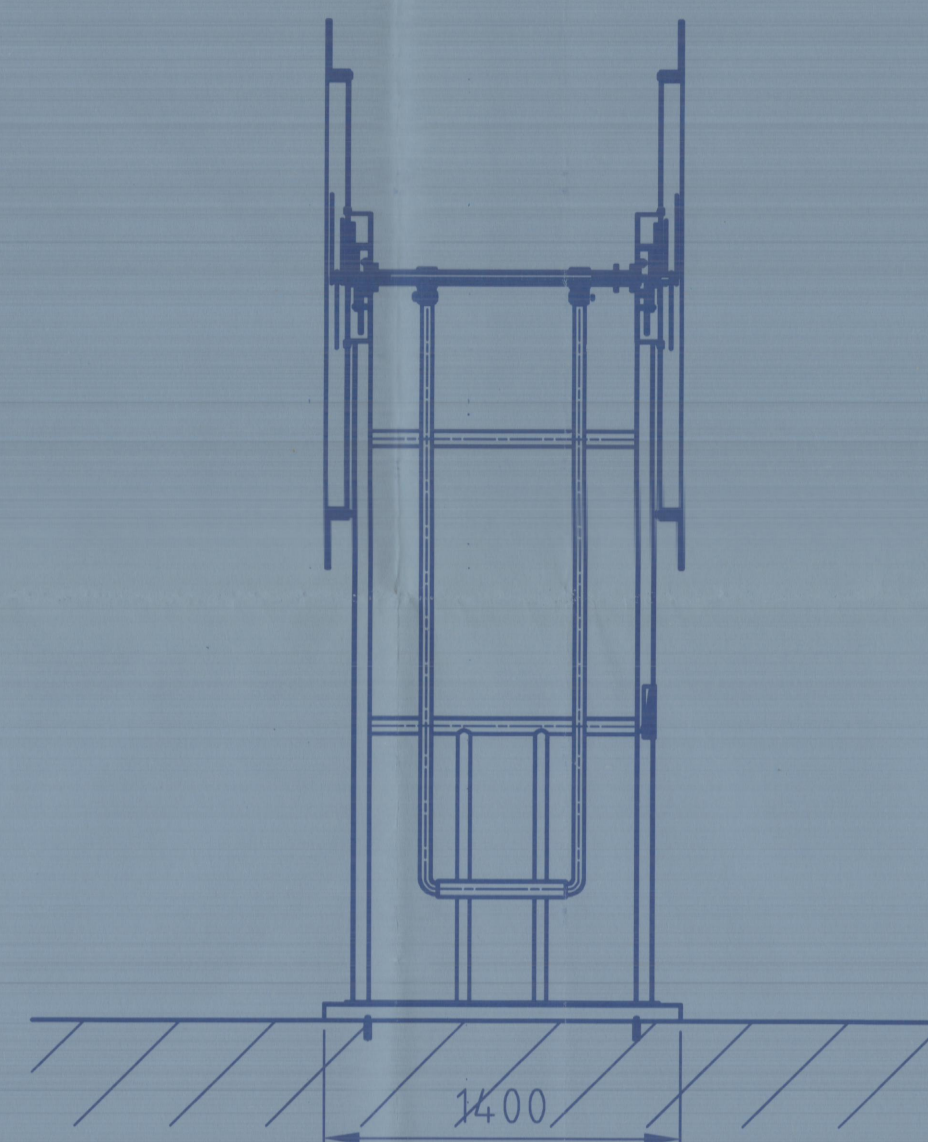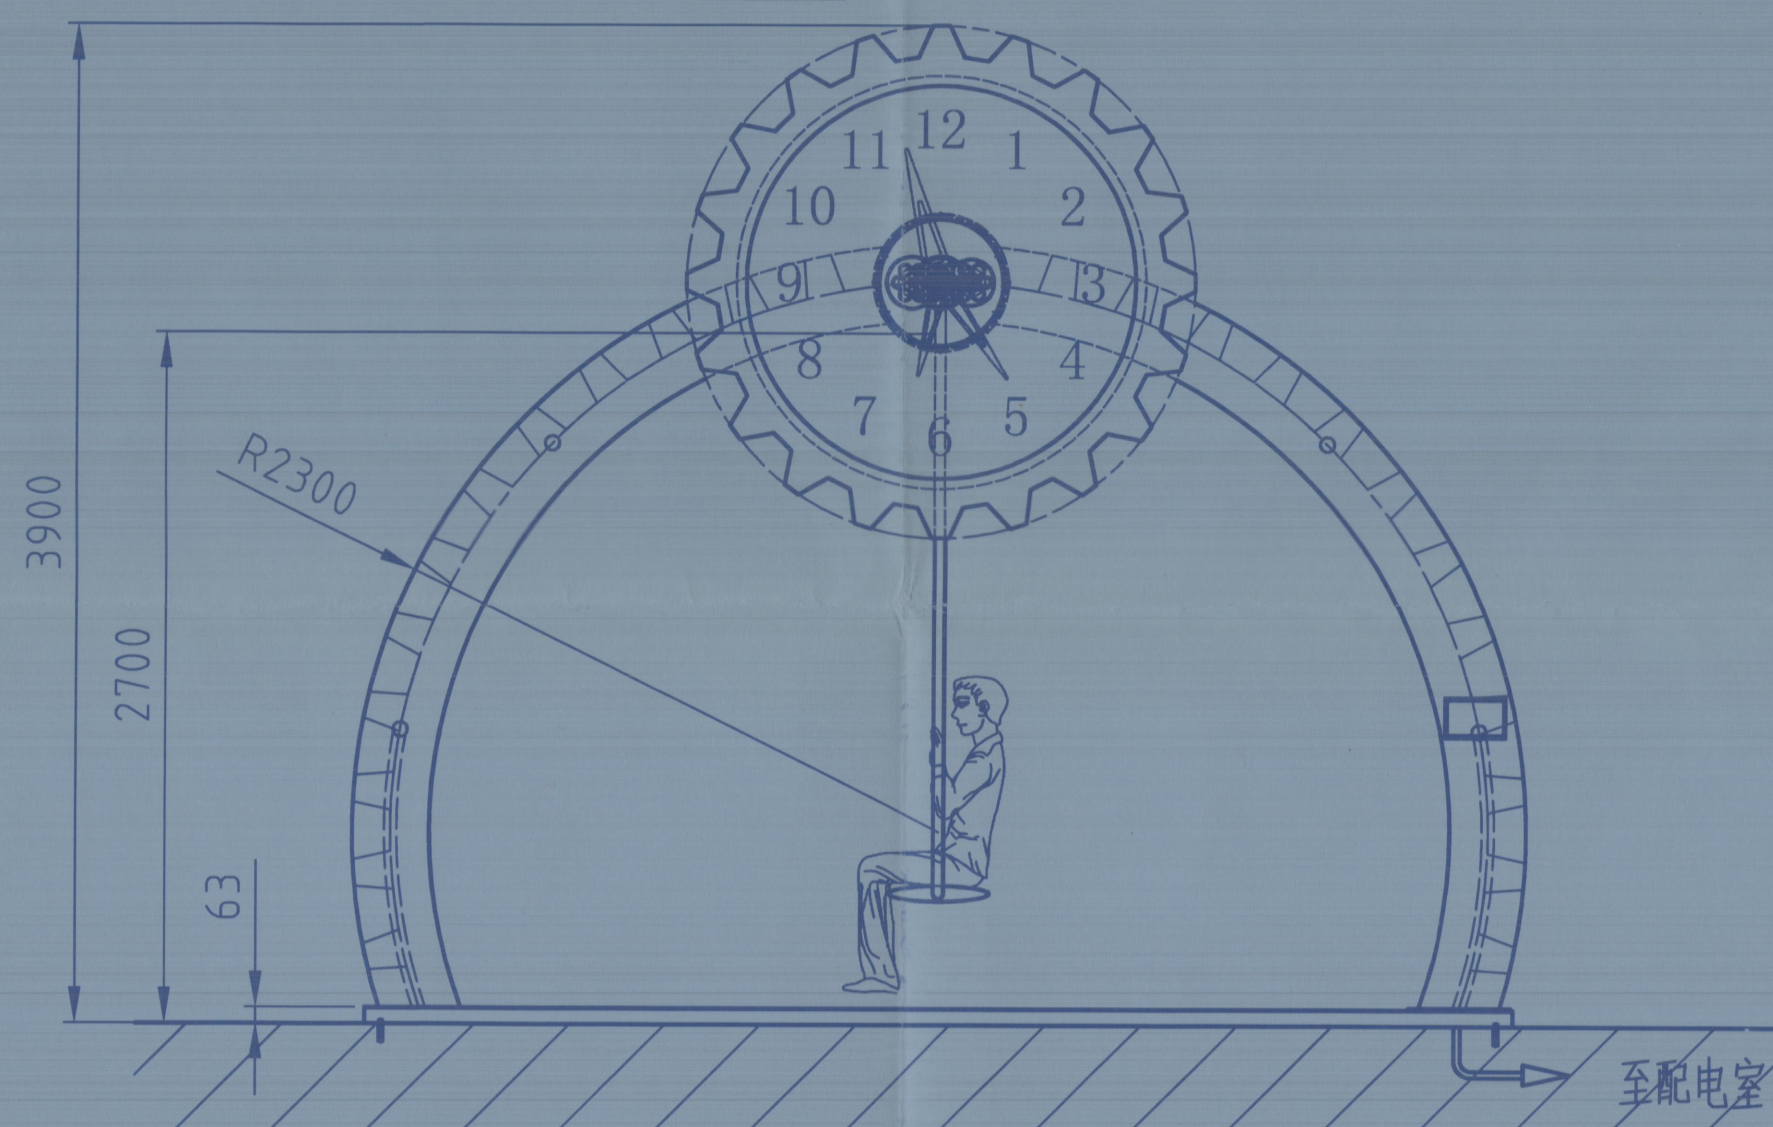

#### 布展安装要求

- 1、展项采用4-M12膨胀螺栓与地面固定;
- 2、电源引入位置处线管留出距地面20mm(为了防水),电源线留出地面1米,电源线引入位置电源要求:单相三线制电源AC220V 1A/0.2KW,电源需提供接地及漏电保护。